


10 GRAFIČKA DOKUMENTACIJA

10.1 GRAFIČKA DOKUMENTACIJA – JAKA STRUJA

LEGENDA - PROSTORIJE					
br	naziv prostorije	obrada poda	obrada zida	obrada plafona	m²
1	vjetrobran	teraco		poludisperzija	
2	hol	keramika		poludisperzija	
3	ordinacija	linoleum	masna boja do h=135cm/ od h=135 cm do plafona - poludisperzija	poludisperzija	17.01

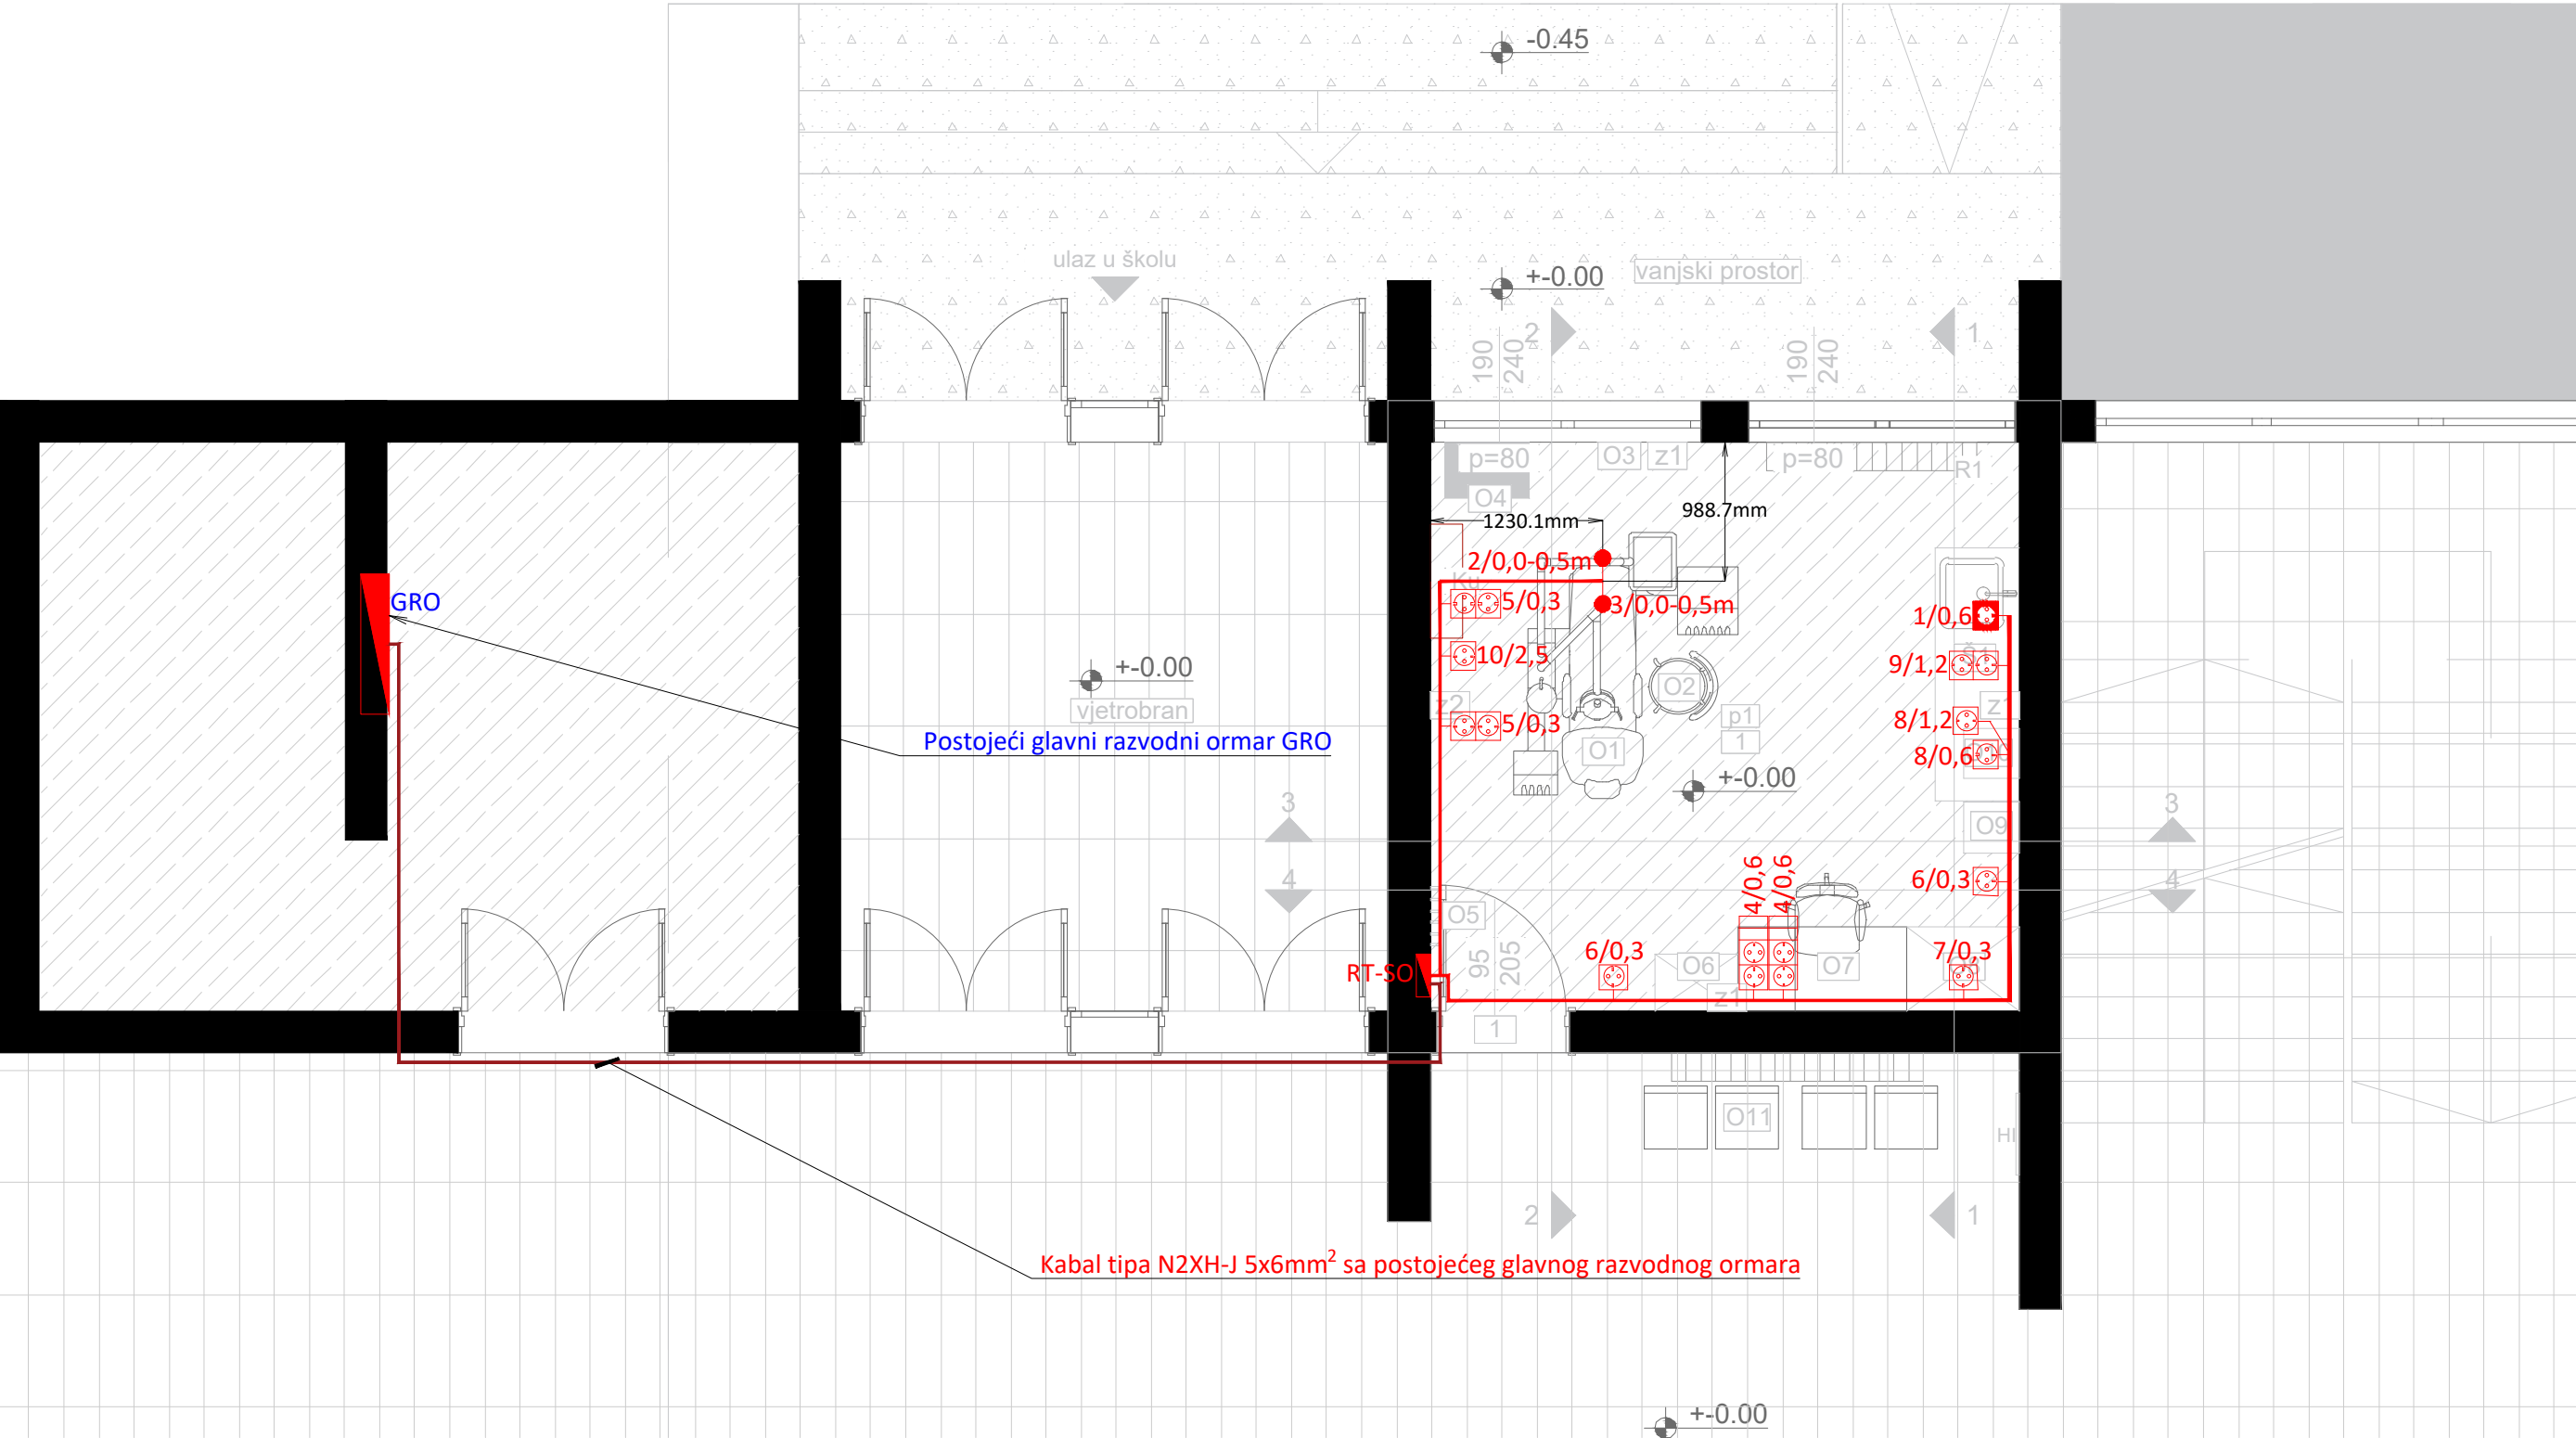

LEGENDA :

Za 1 priključnicu :
- monofazna šuko priključnica, 2P+E, 16A - kom 1, bijele boje;
- ugradna PVC kutija Ø60;
- nosač modula 2M;
- dekorativni ram 2M;

Za 1 priključnicu sa zaštitnim poklopcem:
- monofazna šuko priključnica, 2P+E, 16A - kom 1, bijele boje;
- ugradna PVC kutija Ø60;
- nosač modula 2M;
- dekorativni i zaštitni ram IP44;

Za 2 priključnice :
- monofazna šuko priključnica, 2P+E, 16A - kom 2, bijele boje;
- ugradna PVC kutija 4M;
- nosač modula 4M;
- dekorativni ram 4M;

Za 2 priključnice :
- monofazna šuko priključnica, 2P+E, 16A - kom 2, bijele boje;
- slobodni moduli za slabu struju 1M - kom 2;
- ugradna PVC kutija 6M;
- nosač modula 6M;
- dekorativni ram 6M;

Simbol - oznaka monofaznih izvoda kablova tipa odgovarajućeg tipa i presjeka, a sve prema jednopolnim šemama

Oznaka kablova koji se polažu kroz halogen free instalaciona crijeva unutrašnjeg presjeka Ø16mm ispod betonske, podne košuljice.


Oznaka broja strujnog kruga
visina montaže utičnice (od gotovog poda)
dužina kablova koju je potrebno ostaviti kao rezervu

Oznaka broja strujnog kruga
visina montaže utičnice (od gotovog poda)

PROJEKTANT: ENpro Ing Enproing DOO bul. vojvode Stanka Radonjića br.47, lamela 1, stan 43., Podgorica tel: +382(0)67 215 992		INVESTITOR: Ministarstvo prosvjete Crne Gore	
Objekat: Stomatološke ambulante u osnovnim i srednjim školama - JU OŠ "Radomir Mitrović" Berane		Lokacija: UI. Voja Maslovarića 1, Berane	
Glavni inženjer: Dušan Džudović, d.i.a.		Vrsta tehničke dokumentacije: Glavni projekat	
Odgovorni inženjer: Slobodan Marković, dipl.inž.el. br. lic. UPI 107/7-1164/2		Dio tehničke dokumentacije: Elektrotehnički projekat - jaka struja	RAZMJERA: 1:50
Saradnik/ci: Danilo Mijanović, spec.sci.el.		Prilog: Osnova stomatološke ambulante - Opšta potrošnja	Br.priloga 1 Br.strane 65
Datum izrade i M.P		Datum revizije i M.P	

Mart, 2023. godine

LEGENDA - PROSTORIJE					
br	naziv prostorije	obrada poda	obrada zida	obrada plafona	m ²
1	vjetrobran	teraco		poludisperzija	
2	hol	keramika		poludisperzija	
3	ordinacija	linoleum	masna boja do h=135cm/ od h=135 cm do plafona - poludisperzija	poludisperzija	17.01

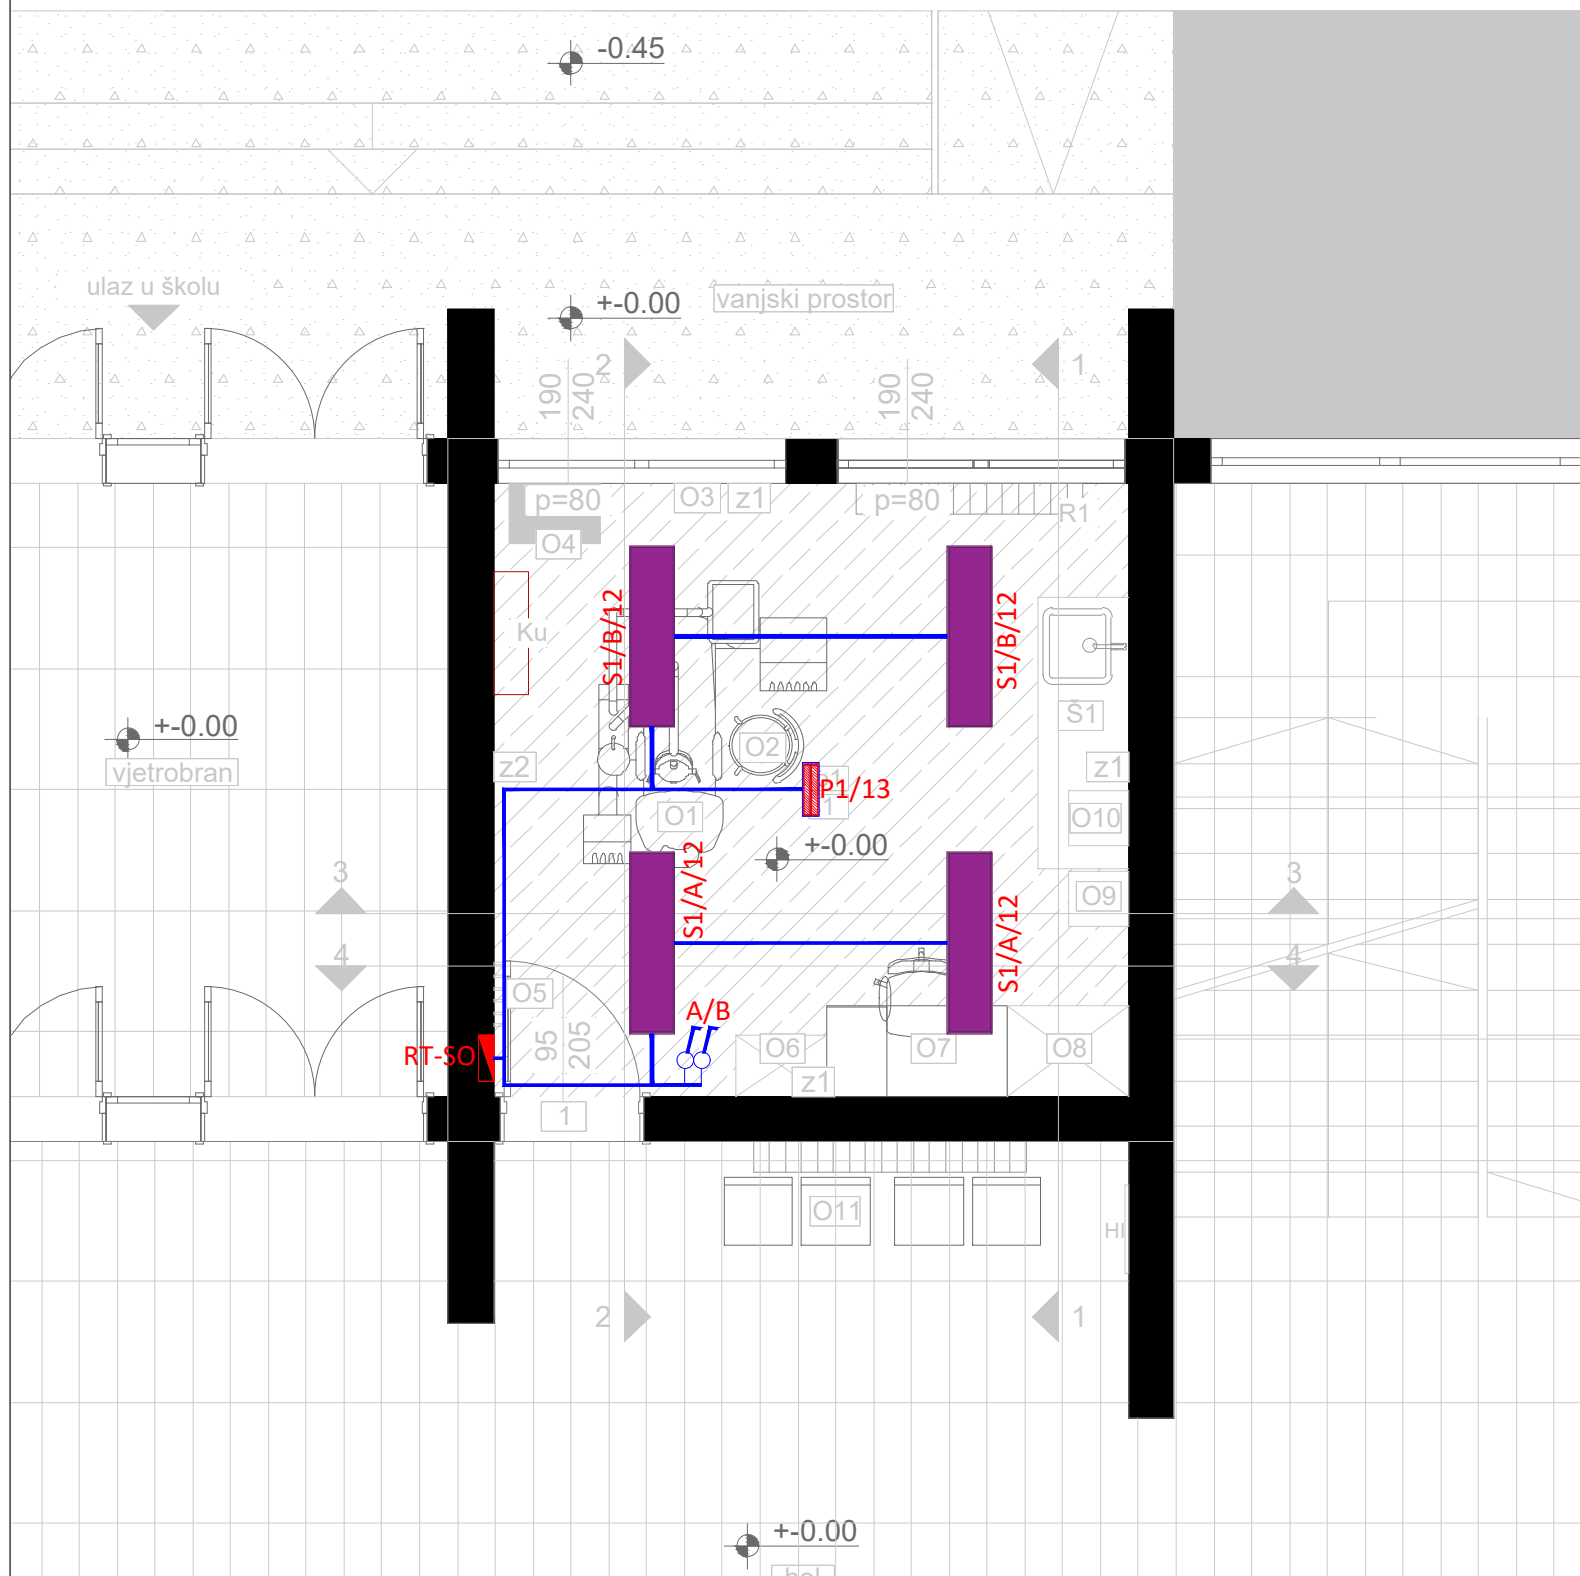

LEGENDA :

S1 (S1) Ugradni LED panel sa homogenom površinom koja emituje svjetlost i FLEKS tehnologijom, UGR <19 za škole i kancelarije. Ukupan svjetlosni fluks: 4400 lm, Ulazna snaga svjetiljke: 40 W, Efikasnost svjetiljke: 110 lm/W, Prikaz boja Ra > 80, temperatura boje 4000 K. Životni vijek: 50.000h L80. Dimenzije: 1200x300x60 mm, težina: 1,95 kg, stepena zaštite IP20 odozgo, IP44 odozdo, IK03. Slična tipu: ANNA VARIOFLEX 12X3 4400, proizvođača ThornEco.

P1 Nadgradna panik svjetiljka. Nazivni napon 220-240V AC. Nazivna snaga 4W. Temperatura boje svjetlosti: 6500 K. Svjetlosni fluks 180-136 lm; Dimenzija: 352x110x67 mm, pogodna za nadgradnu i ugradnu montažu (dimenzija otvora za ugradnju 343x100mm); CRI ≥80(Ra); Baterija 3.6 V / 800 mAh Ni-Cd; Vrijeme rada 3h; Temperatura okoline 0 °C do +40 °C; Stepen Električne Zaštite Klasa II; IP Zaštita IP 65.

Za dva obična prekidača:

- jednopolni prekidač 1M - kom 2;
- ugradna PVC kutija Ø60;
- nosač modula 2M;
- dekorativni ram 2M.

oznaka tipa svjetiljke
zona paljenja
broj strujnog kruga

S1/G/5

NAPOMENA: Prekidači se postavljaju na visini od 1,2m od gotovog poda

PROJEKTANT:

ENproing Enproing DOO
bul. vojvode Stanka Radonjića br.47,
lamela 1, stan 43., Podgorica
tel: +382(0)67 215 992

INVESTITOR:

Ministarstvo prosvjete Crne Gore

Objekat:
Stomatološke ambulante u osnovnim i srednjim školama -
JU OŠ "Radomir Mitrović" Berane

Lokacija:	
-----------	--

Ul. Voja Maslovarića 1, Berane

Glavni inženjer:

Dušan Džudović, d.i.a.

Vrsta tehničke dokumentacije:	Glavni projekt
-------------------------------	----------------

Odgovorni inženjer:
Slobodan Marković, dipl.inž.el.
br. lic. UPI 107/7-1164/2

Dio tehničke dokumentacije:
Elektrotehnički projekat - jaka struja

RAZMJERA:
1:50

Saradnik/ci:

Danilo Mijanović, spec.sci.el.

Prilog:
Osnova stomatološke
ambulance - Osvietlenie

Br.priloga

2


Br.strane
66

Datum izrade i M.P


Datum revizije i M.P

Mart, 2023. godine

STEPEN MEHANIČKE ZAŠTITE IP40

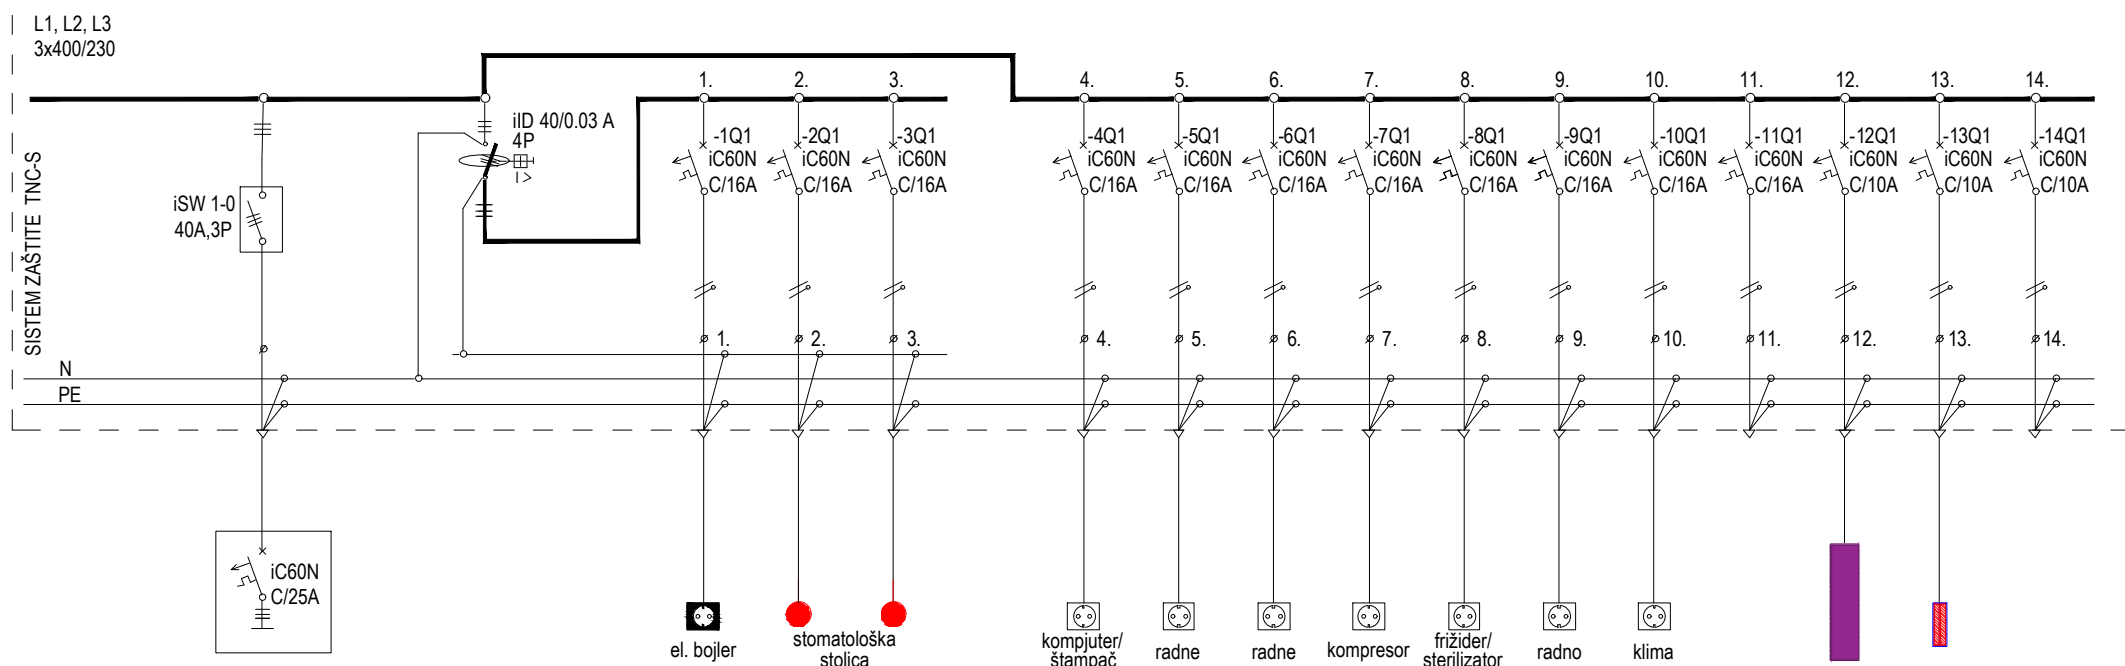[illegible]

Datum izrade i M.P.: Mart, 2023.	Datum revizije i M.P.:	Projektant:	Objekat:	Lokacija:	Prilog: JEDNOPOLNA ŠEMA RAZVODNE TABLE RT-SO;				
		ENproing Enproing DOO bul. vojvode Stanka Radonjića br.47, Izabela 1, stan 43., Podgorica tel: +382(0)67 215 992	Stomatološke ambulante u osnovnim i srednjim školama - JU OŠ "Radomir Mitrović" Berane	Ul. Voja Maslovarića 1, Berane					
		Investitor:	Glavni inženjer:						
		Ministarstvo prosvjete Crne Gore	Dušan Džudović, d.i.a.						
		Odgovorni inženjer:	Slobodan Marković, dipl.inž.el. br. lic. UPI 107/7-1164/2	Vrsta tehničke dokumentacija: GLAVNI PROJEKAT	Razmjera:	Format:	Revizija:	Br. priloga:	Br. strane:
		Saradnik:	Danilo Mijanović, spec.sci.el.	Dio tehničke dokumentacije: Elektrotehnički projekat - jaka struja		A4		3	67

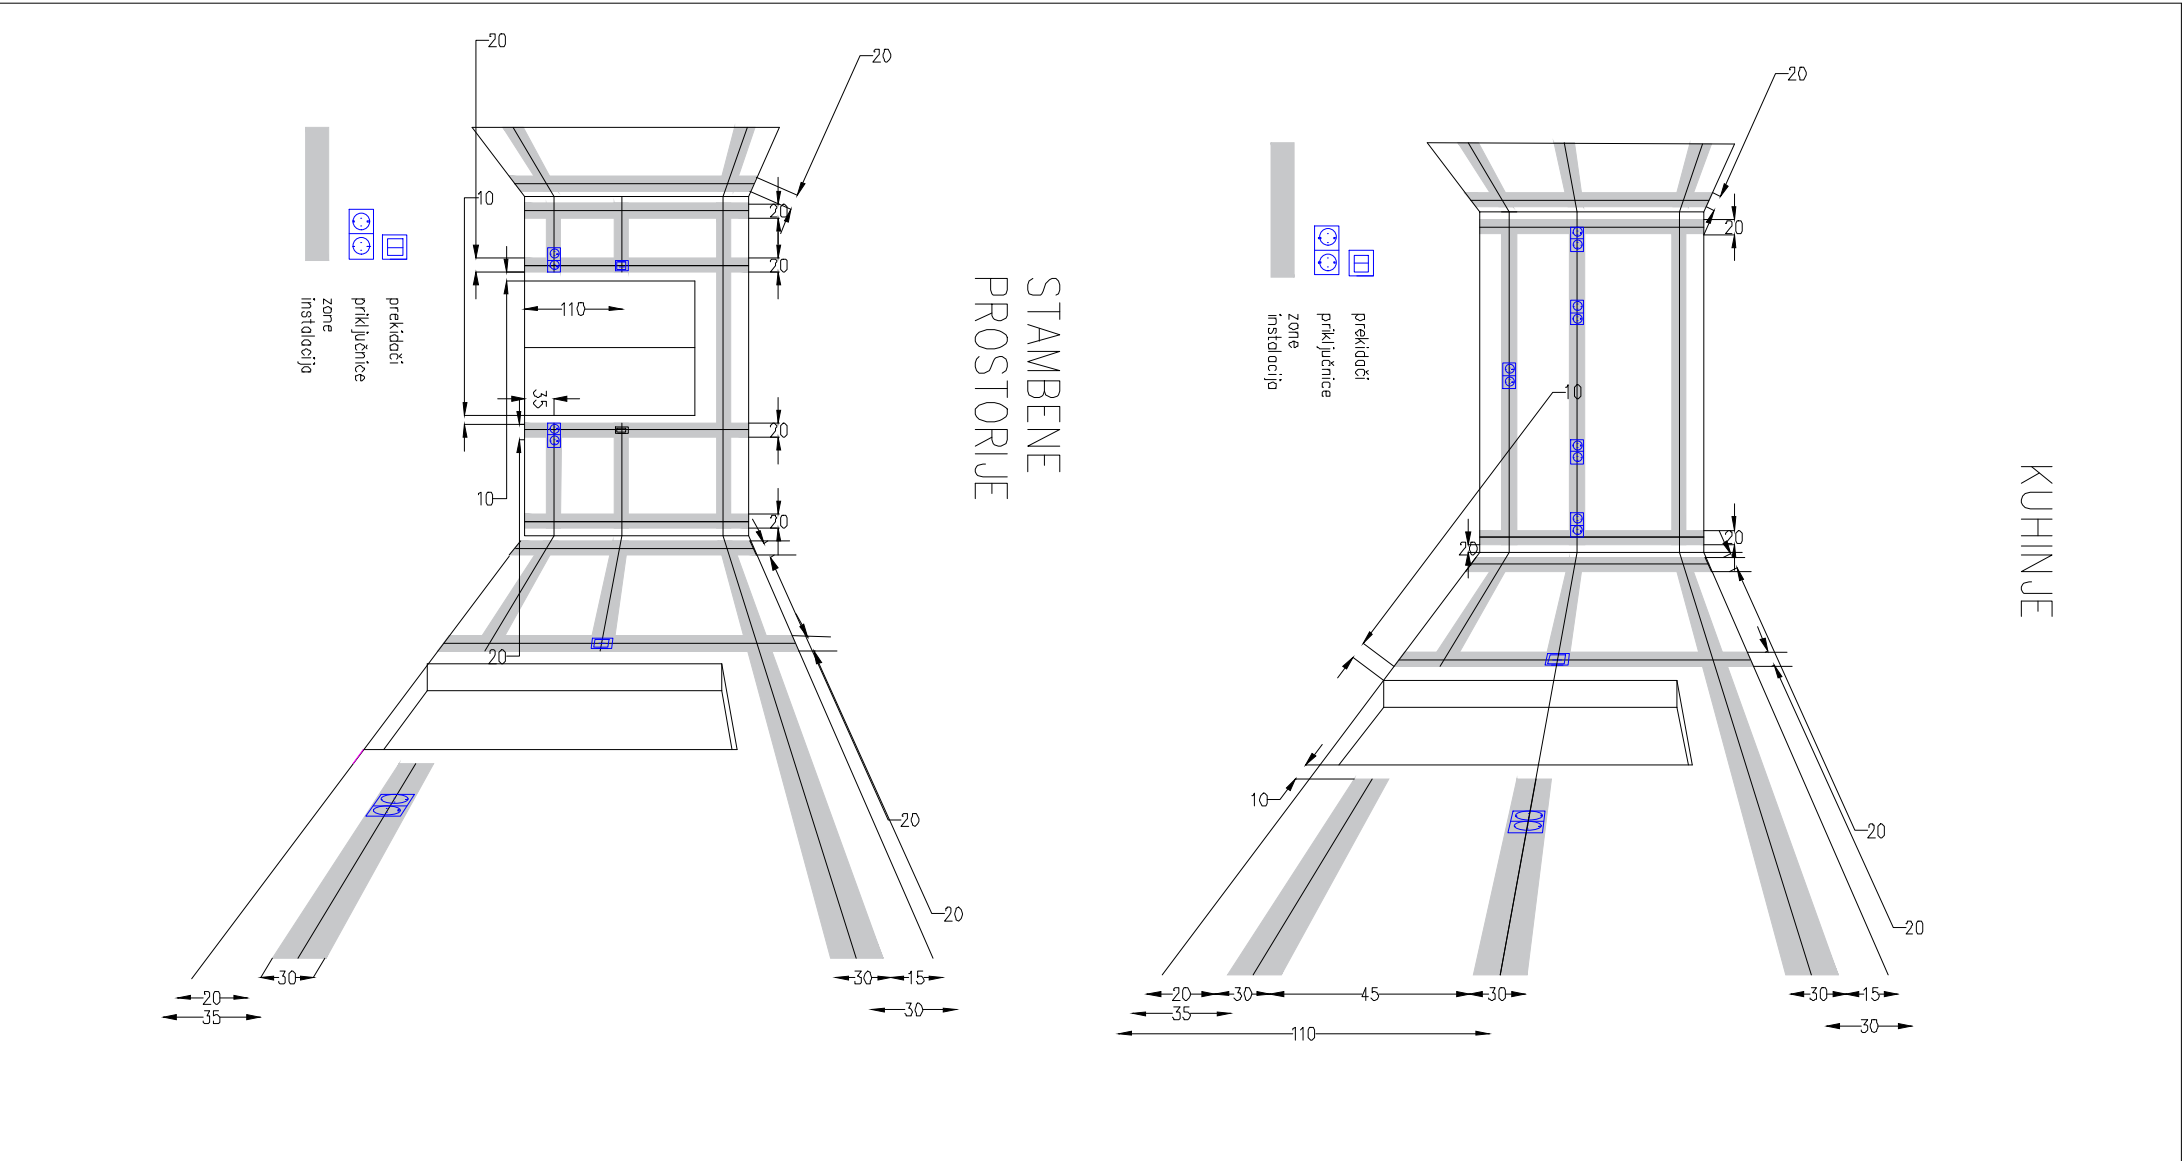

Datum izrade i M.P.: Mart, 2023.	Datum revizije i M.P.:	Projektant: ENpro ing Enproing DOO bul. vojvode Stanka Radonjića br.47 Iamela 1, stan 43., Podgorica tel: +382(0)67 215 992	Objekat: Stomatološke ambulante u osnovnim i srednjim školama - JU OŠ "Radomir Mitrović" Berane	Lokacija: Ul. Voja Maslovarića 1, Berane	Prilog: Zone instalacija				
		Glavni inženjer: Dušan Džudović, d.i.a.	Odgovorni inženjer: Slobodan Marković, dipl.inž.el. br. lic. UPI 107/7-1164/2	Vrsta tehničke dokumentacija: GLAVNI PROJEKAT					
		Investitor: Ministarstvo prosvjete Crne Gore	Saradnik: Danilo Mijanović, spec.sci.el.	Dio tehničke dokumentacije: Elektrotehnički projekat - jaka struja	Razmjera:	Format: A4	Revizija:	Br. priloga: 4	Br. strane: 68



B - Sauger -sukcija pvc cijev 40mm - nebitan pad - na oba kraja završna glava

C - Napajanje vazduhom - PVC cijev 1/2-3/8 ek ventil vodi se do mjesta za kompresor

**D - Priključak za vodu- 1/2 visina gotovi pod,
ek ventil 1/2-3/8**


E - Napajanje 220V-50 Hz,direktno sa table
3x2,5mm - ostaviti višak kabla 50 cm

M - Multimedia pvc cijev vodi se do centralnog računara pvc cijev: $\varnothing$ 50mm

IT - UTP kabal cat.6 vodi se do RACK ormara

Datum izrade i M.P:	Datum revizije i M.P:	Projektant: ENproing Enproing DOO bul. vojvode Stanka Radonjića br.47, Imla 1, stan 43., Podgorica tel: +382(0)67 215 992	Objekat: Stomatološke ambulante u osnovnim i srednjim školama - JU OŠ "Radomir Mitrović" Berane	Lokacija: Ul. Voja Maslovarića 1, Berane	Prilog: Mjesto priključenja instalacija za stomatološku stolicu					
		Investitor: Ministarstvo prosvjete Crne Gore	Glavni inženjer: Dušan Džudović, d.i.a.							
			Odgovorni inženjer: Slobodan Marković, dipl.inž.el. br. lic. UPI 107/7-1164/2	Vrsta tehničke dokumentacija: GLAVNI PROJEKAT		Razmjera:	Format: A4	Revizija:	Br. priloga: 5	Br. strane: 69
Mart, 2023.			Saradnik: Danilo Mijanović, spec.sci.el.	Dio tehničke dokumentacije: Elektrotehnički projekat - jaka struja						


10.2 GRAFIČKA DOKUMENTACIJA – SLABA STRUJA

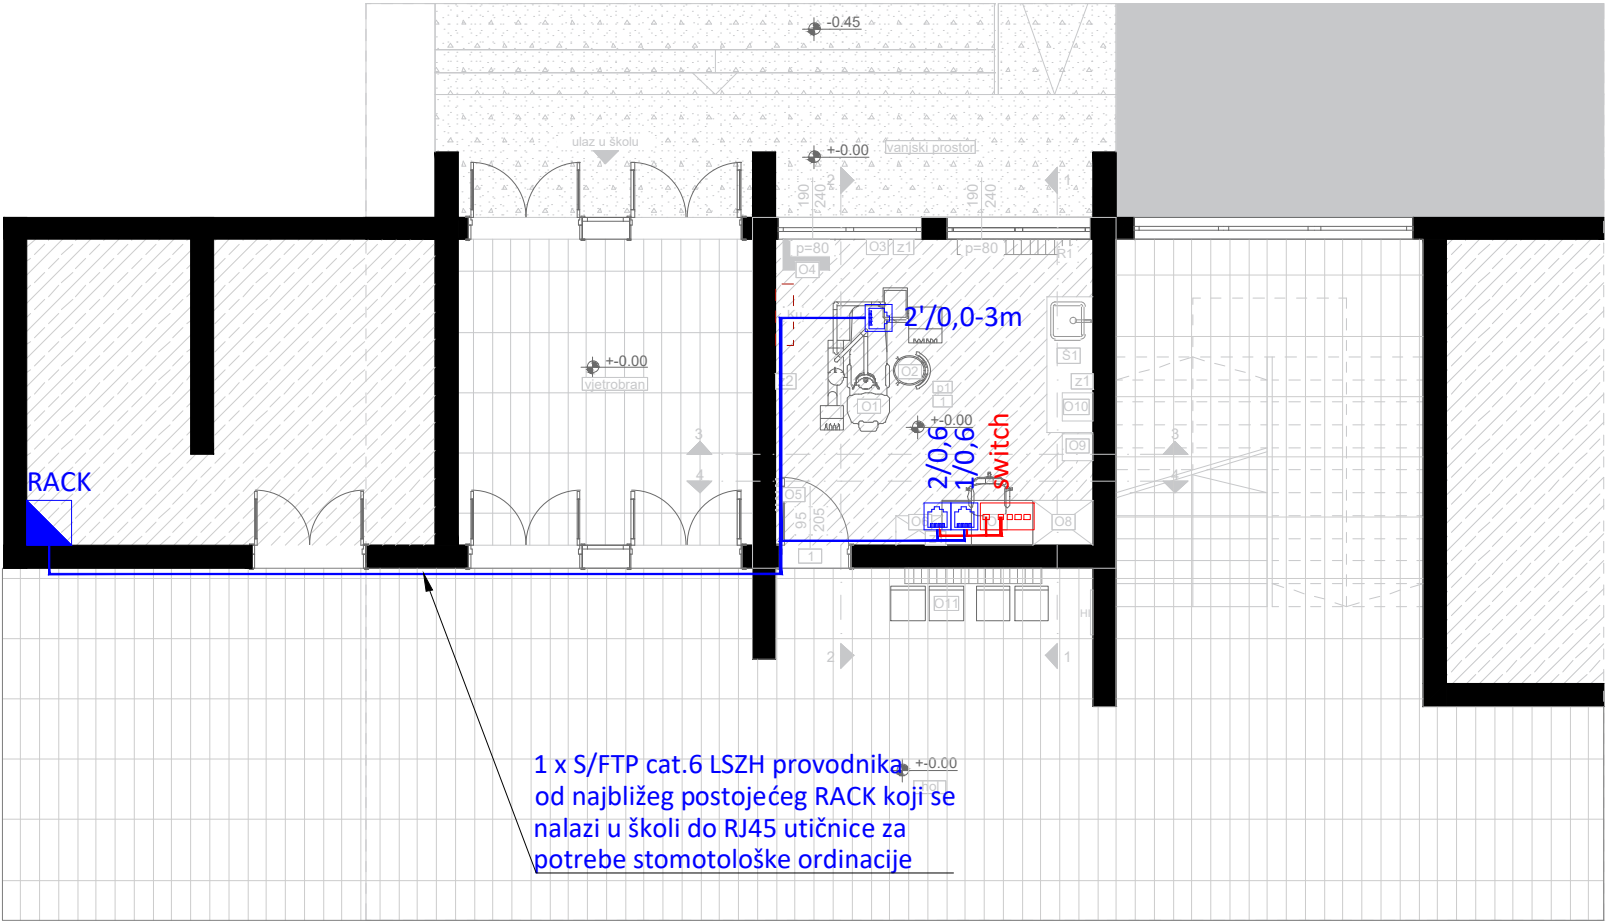

LEGENDA SIMBOLA	
Simbol	Opis
	Rack ormar
	RJ-45 Cat.6 modularna utičnica 1M
	5-portni PoE switch

— S/FTP cat.6 LSZH provodnik do RJ-45 priključnica
— S/FTP cat.6 LSZH provodnik do RJ-45 priključnica

PROJEKTANT: ENpro ing Enproing DOO bul. vojvode Stanka Radonjića br.47, lamela 1, stan 43., Podgorica tel: +382(0)67 215 992		INVESTITOR: Ministarstvo prosvjete Crne Gore		
Objekat: Stomatološke ambulante u osnovnim i srednjim školama - JU OŠ "Radomir Mitrović" Berane		Lokacija: Ul. Voja Maslovarića 1, Berane		
Glavni inženjer: Dušan Džudović, d.i.a.		Vrsta tehničke dokumentacije: Glavni projekat		
Odgovorni inženjer: Slobodan Marković, dipl.inž.el. br. lic. UPI 107/7-1164/2		Dio tehničke dokumentacije: Elektrotehnički projekat - slaba struja		RAZMJERA: 1:100
Saradnik/ci:		Prilog: Osnova stomatološke ambulante - SKS	Br.priloga 1	Br.strane 71
Datum izrade i M.P		Datum revizije i M.P		
Mart, 2023. godine				

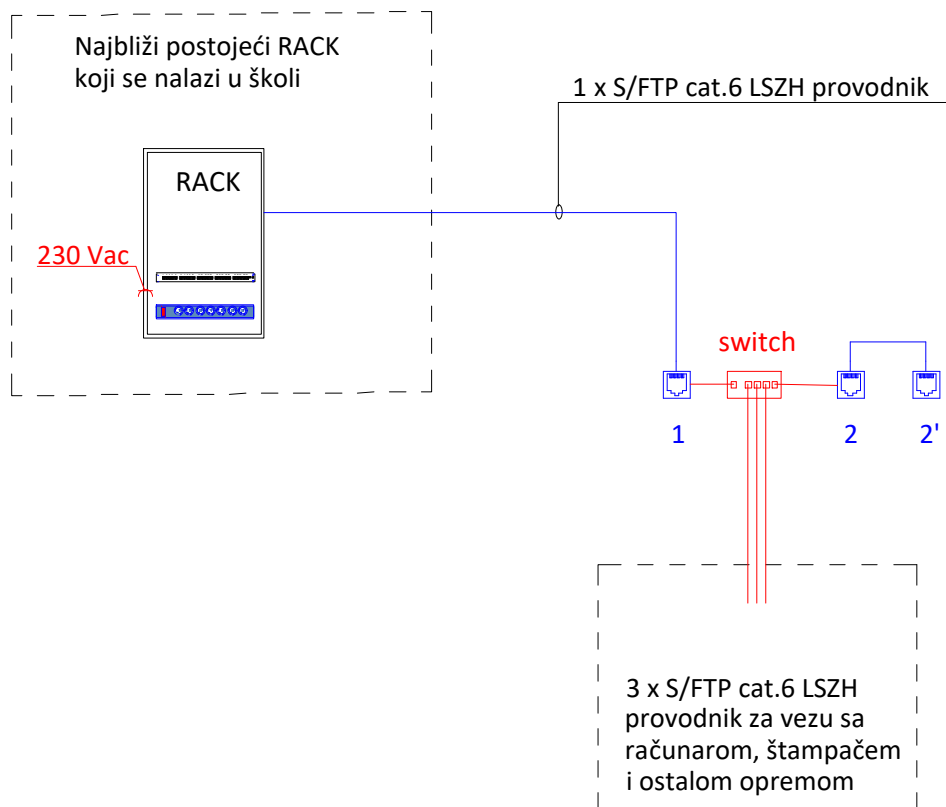

LEGENDA SIMBOLA

Simbol	Opis
	RJ-45 Cat.6 modularna utičnica 1M
	5-portni PoE switch

— S/FTP cat.6 LSZH provodnik do RJ-45 priključnica

— S/FTP cat.6 LSZH provodnik do RJ-45 priključnica

PROJEKTANT:

**ENpro
ing**

Enproing DOO
buł. vojvode Stanka Radonjića br.47,
lamela 1, stan 43., Podgorica
tel: +382(0)67 215 992

INVESTITOR:

Ministarstvo prosvjete Crne Gore

Objekat:

Stomatološke ambulate u osnovnim i srednjim školama -
JU OŠ "Radomir Mitrović" Berane

Lokacija:

Ul. Voja Maslovarića 1, Berane

Glavni inženjer:

Dušan Džudović, d.i.a.

Vrsta tehničke dokumentacije:

Glavni projekat

Odgovorni inženjer:

Slobodan Marković, dipl.inž.el.
br. lic. UPI 107/7-1164/2

Dio tehničke dokumentacije:

Elektrotehnički projekat - slaba struja

RAZMJERA:

Saradnik/ci:

Prilog:

Blok šema razvoda
instalacija SKS-a

Br.priloga

2


Br.strane

72

Datum izrade i M.P

Datum revizije i M.P

Mart, 2023. godine

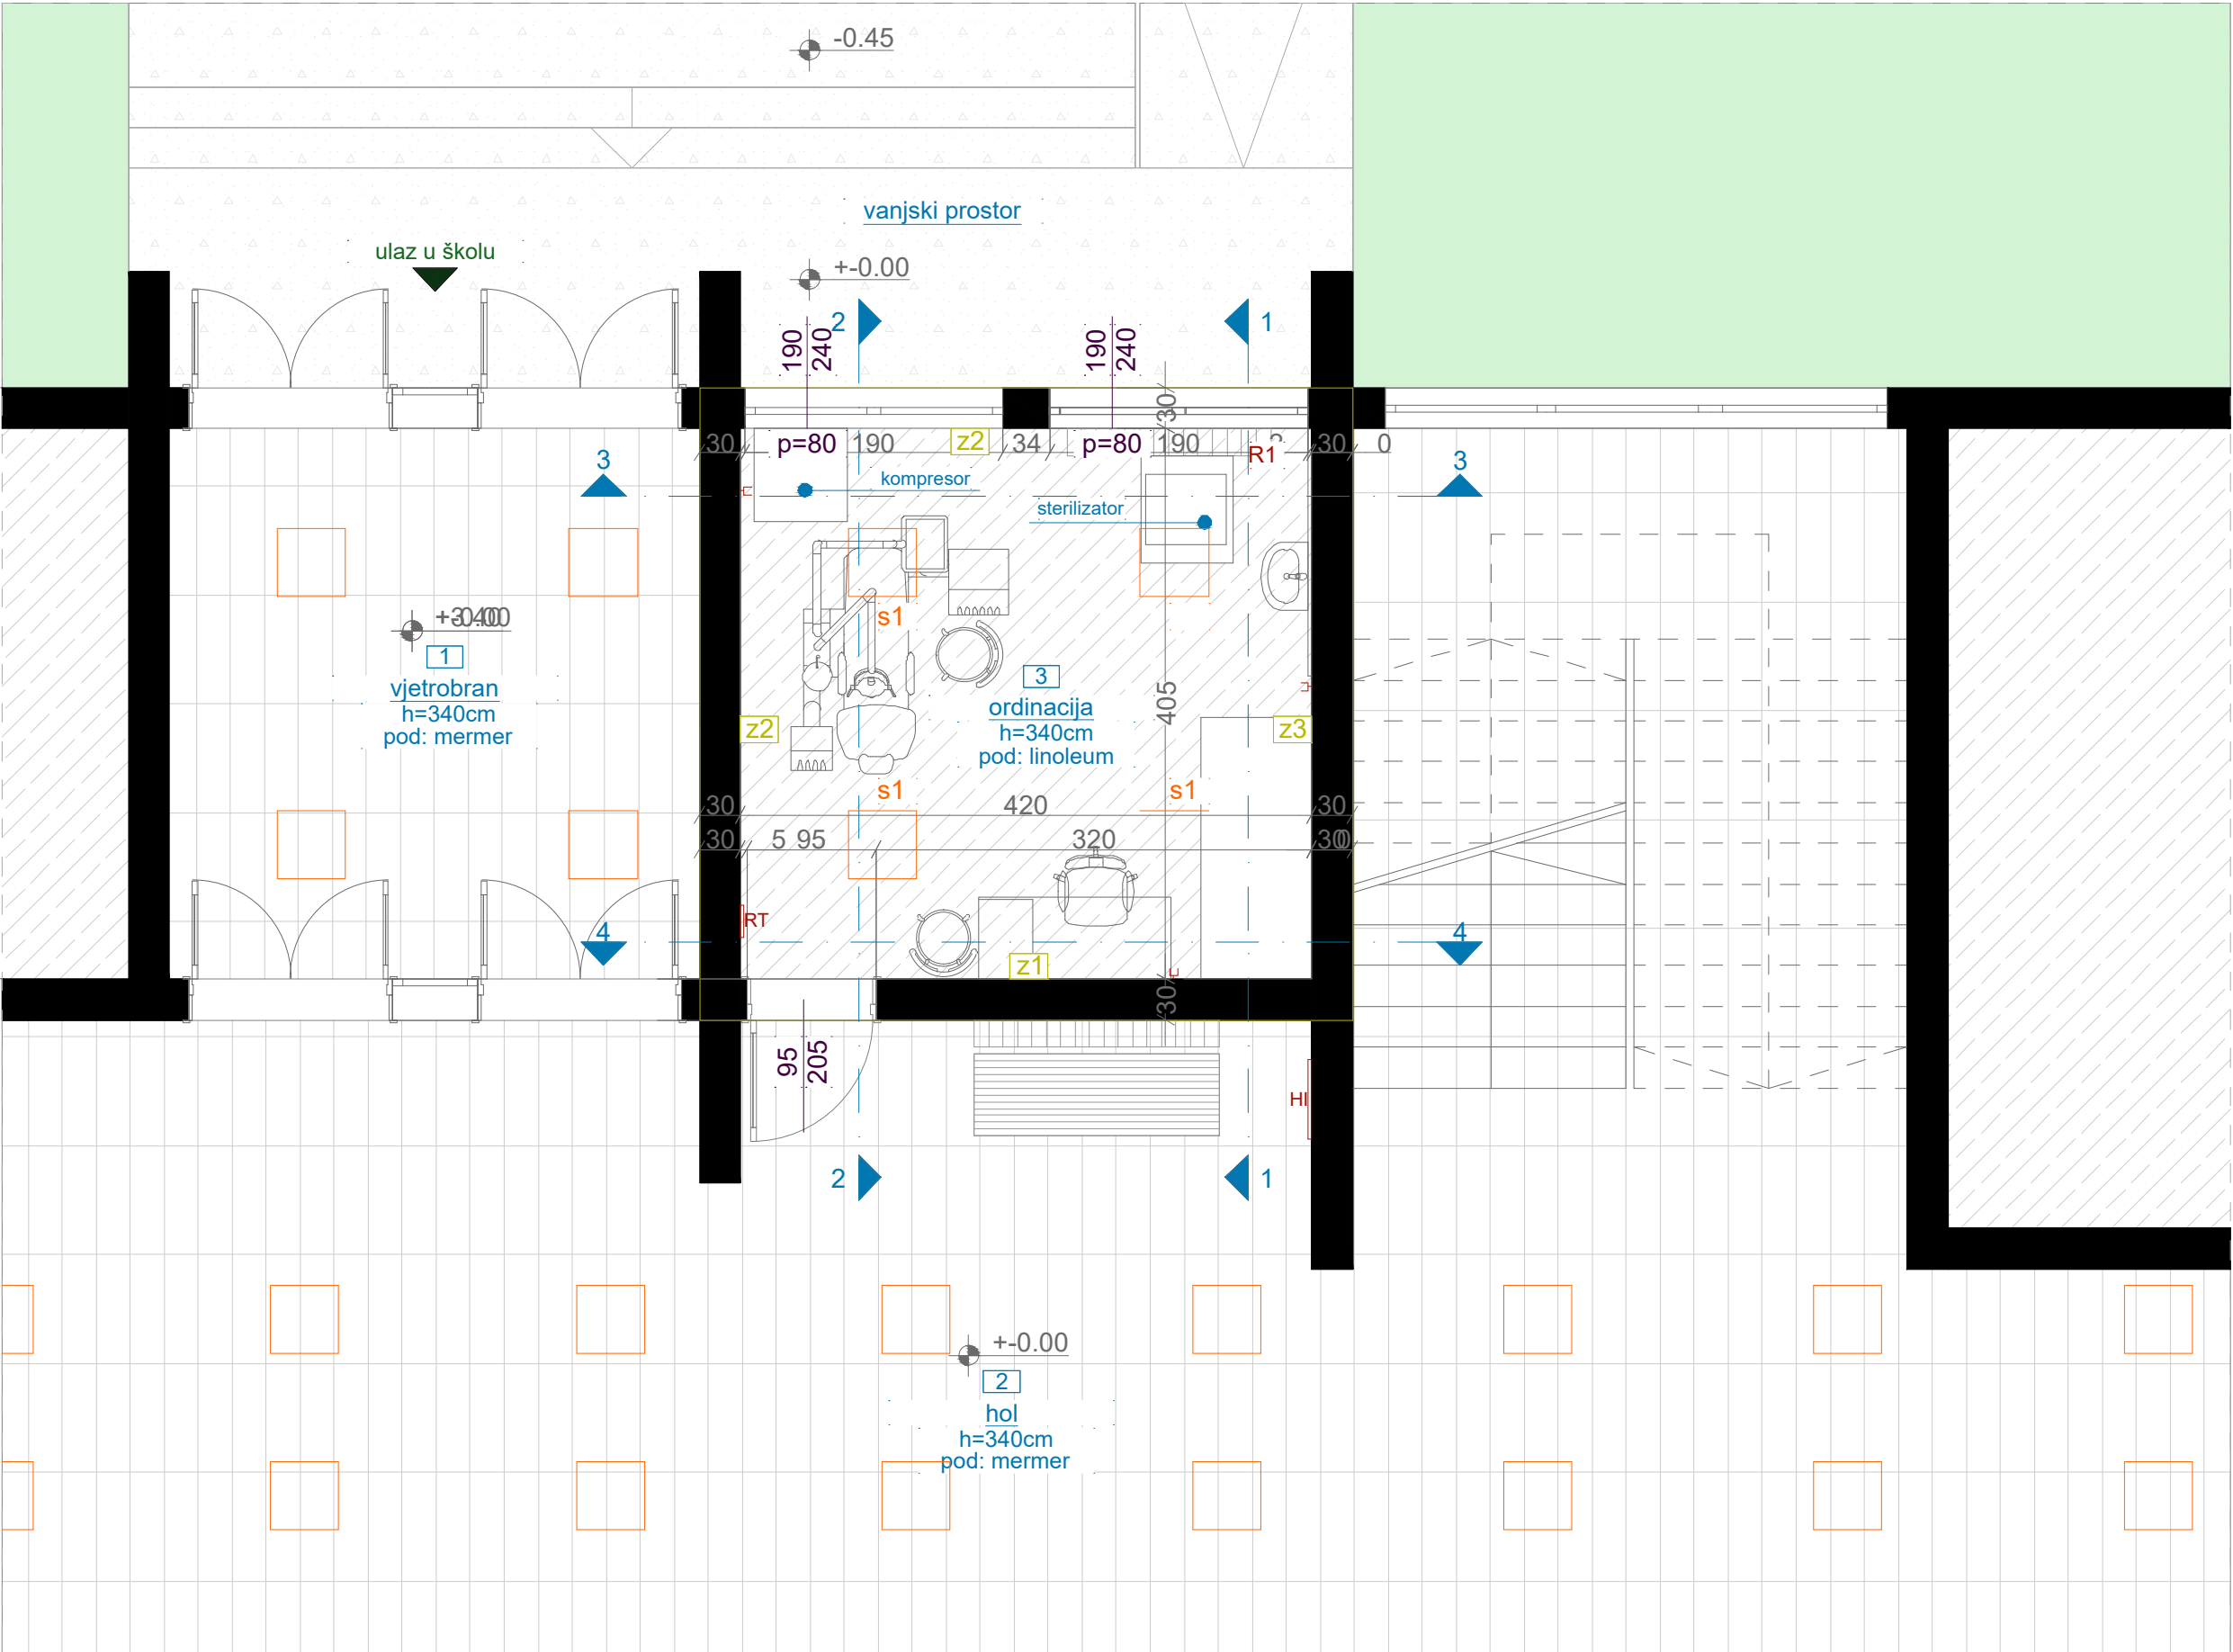

OSNOVA POSTOJEĆEG STANJA, R=1:50

LEGENDA - PROSTORIJE					
br	naziv prostorije	obrada poda	obrada zida	obrada plafona	m²
1	vjetrobran	teraco		poludisperzija	
2	hol	keramika		poludisperzija	
3	ordinacija	linoleum	masna boja do h=135cm/ od h=135 cm do plafona - poludisperzija	poludisperzija	17.01

LEGENDA - OZNAKE					
R1	Radijator				
HI	Hidrant				
RT	Razvodna tabla				
s1	Nagradna svjetilja				
z1	postojeći zid (završna obrada - masna boja do h=135cm/ od h=135 cm do plafona - poludisperzija)				
z2	postojeći zid (završna obrada - poludisperzija)				
z3	postojeći zid (završna obrada - masna boja do h=135cm/ od h=135 cm do plafona - poludisperzija/ dio zida je keramika (182x150cm))				
	Dio objekta na kom se vrše intervencije				

PROJEKTANT: ENpro ing Enproing DOO bul. vojvode Stanka Radonjića br.47, lamela 1, stan 43., Podgorica tel: +382(0)67 215 992		INVESTITOR: Ministarstvo prosvjete Crne Gore		
Objekat: Stomatološke ambulante u osnovnim i srednjim školama - JU OŠ "Radomir Mitrović" Berane		Lokacija: Ul. Voja Maslovarića 1, Berane		
Glavni inženjer: Dušan Džudović, d.i.a.		Vrsta tehničke dokumentacije: Glavni projekat		
Odgovorni inženjer: Slobodan Marković, dipl.inž.el. br. lic. UPI 107/7-1164/2		Dio tehničke dokumentacije: Elektrotehnički projekat - jaka struja		RAZMJERA: 1:50
Saradnik/ci: Danilo Mijanović, spec.sci.el.		Prilog: Osnova postojećeg stanja	Br.priloga 3	Br.strane 73
Datum izrade i M.P <				